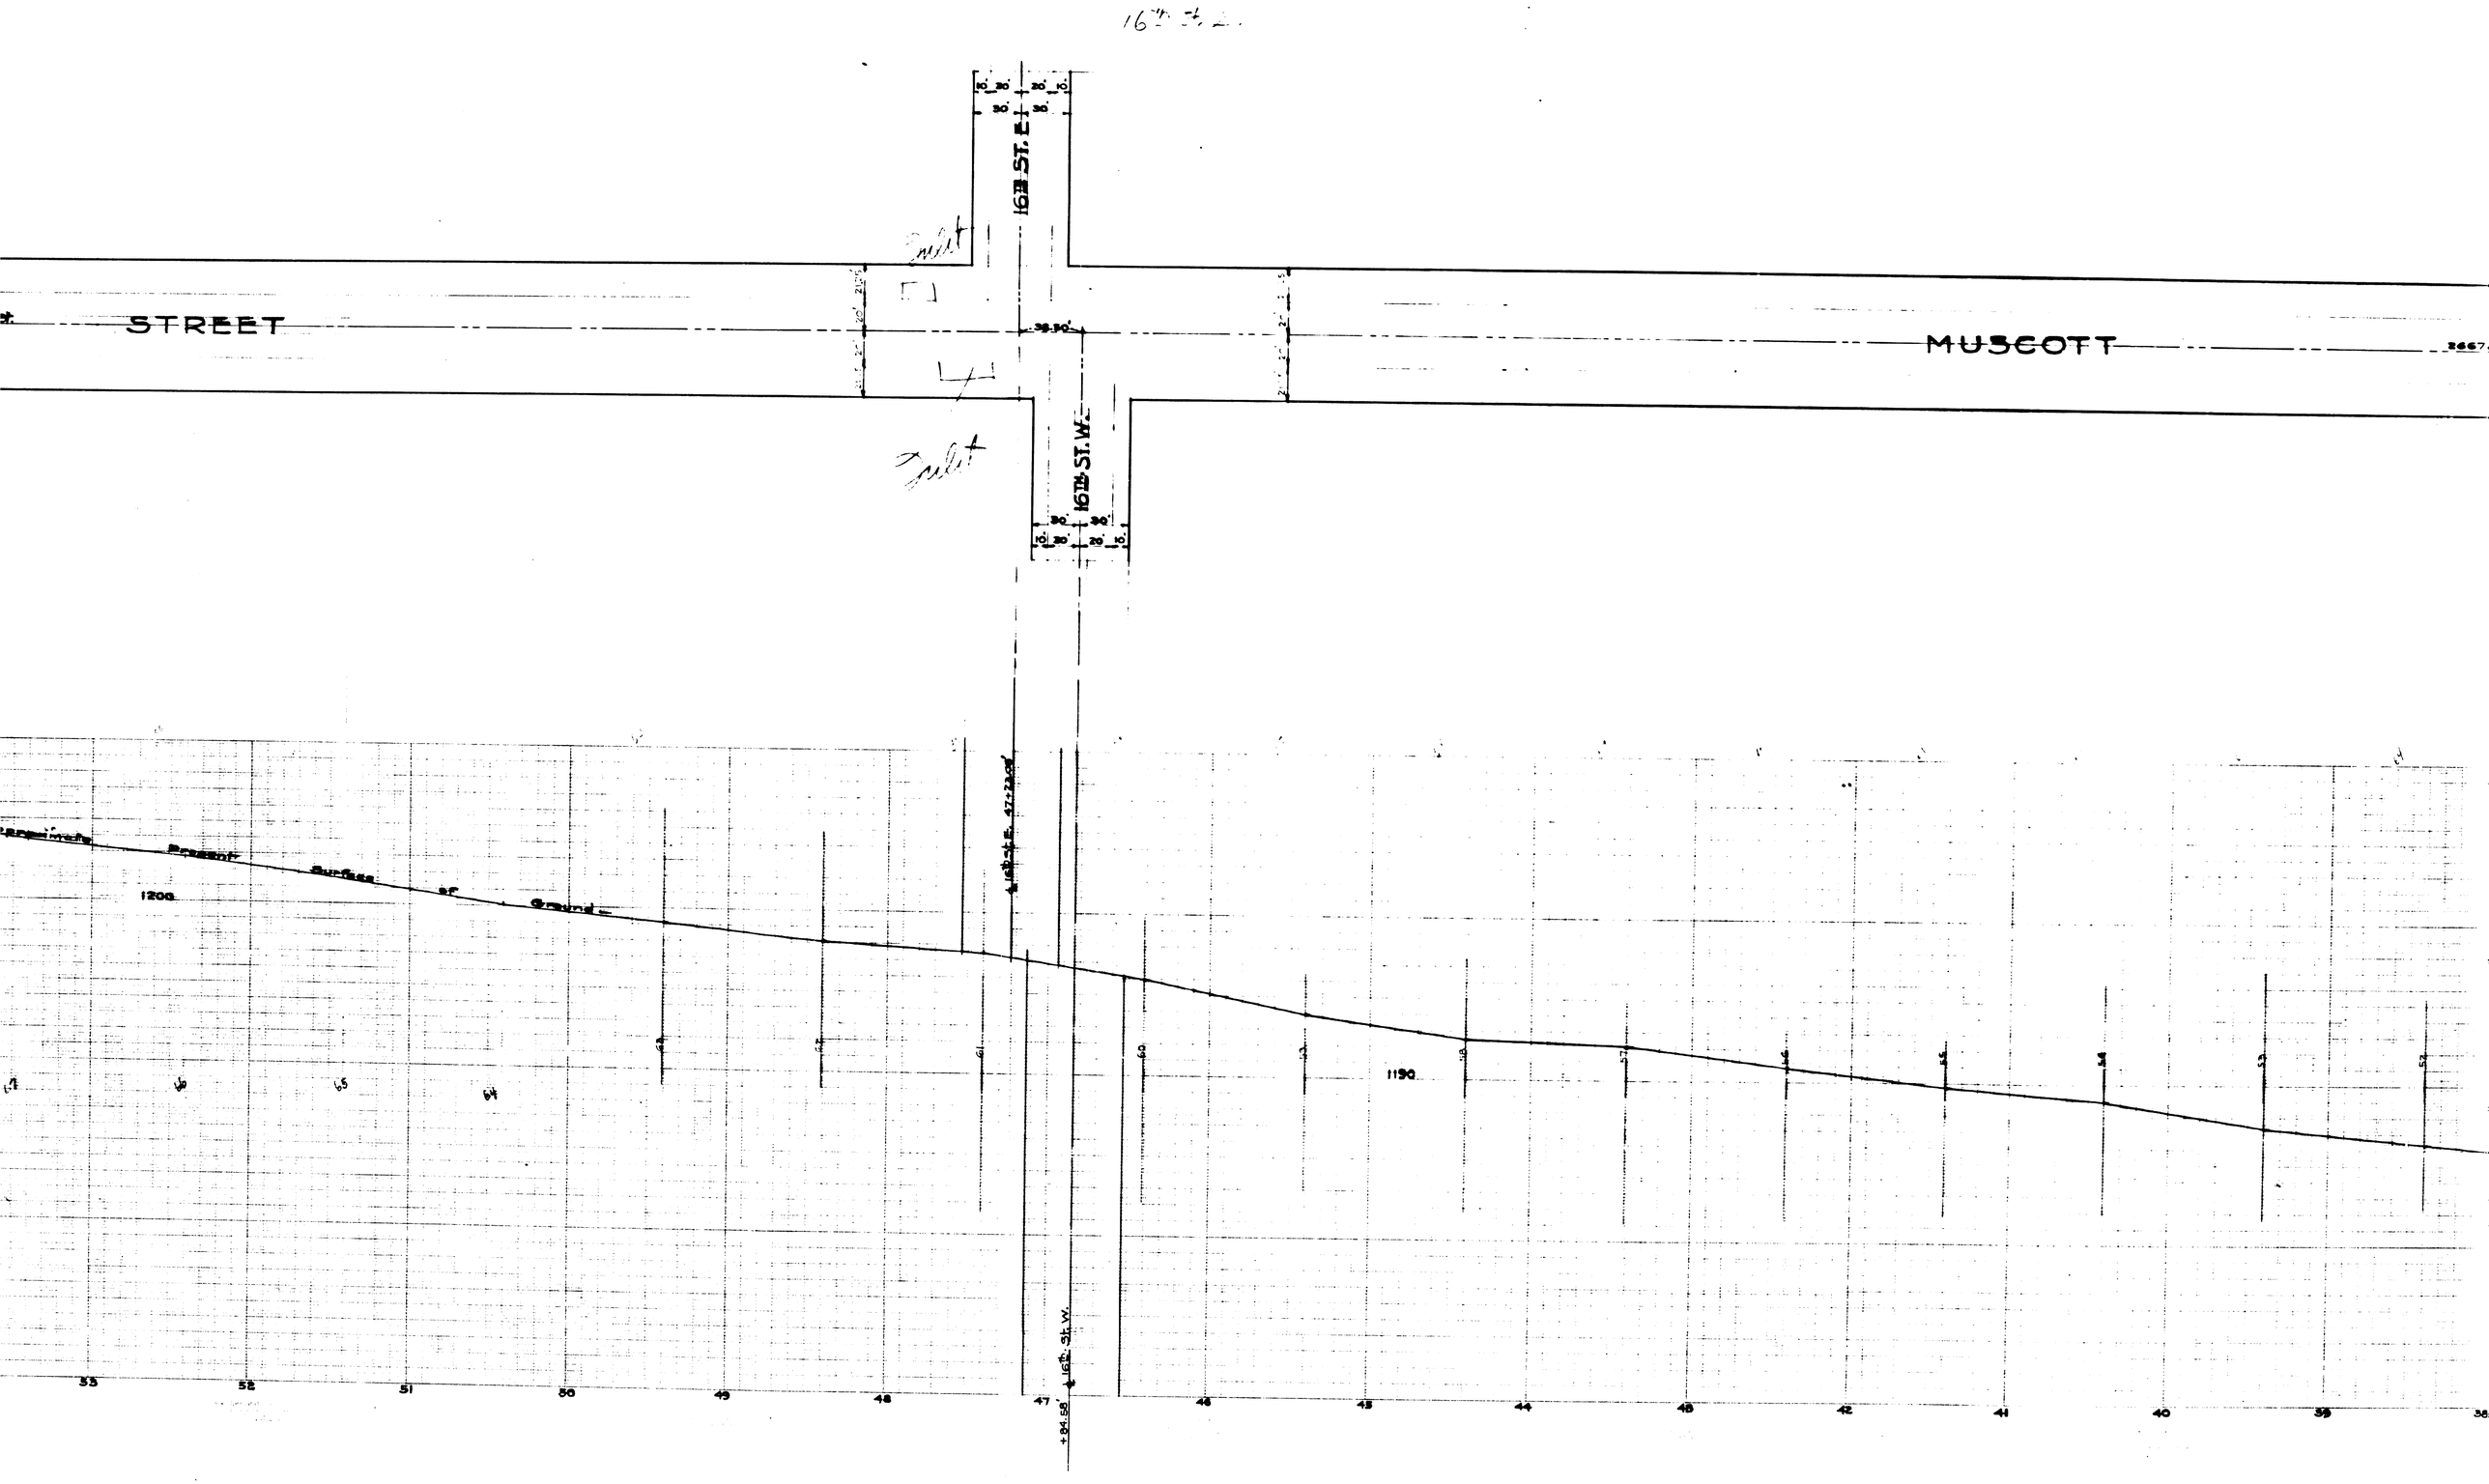
STREET
MUSCOTT
16th ST. E.
16th ST. W.
Inlet
Inlet
Approximate Present Surface of Ground
1200
1190
16th St. E. 47+22.0
16th St. W.
+84.58
33
32
31
30
49
48
47
46
45
44
43
42
41
40
39
38