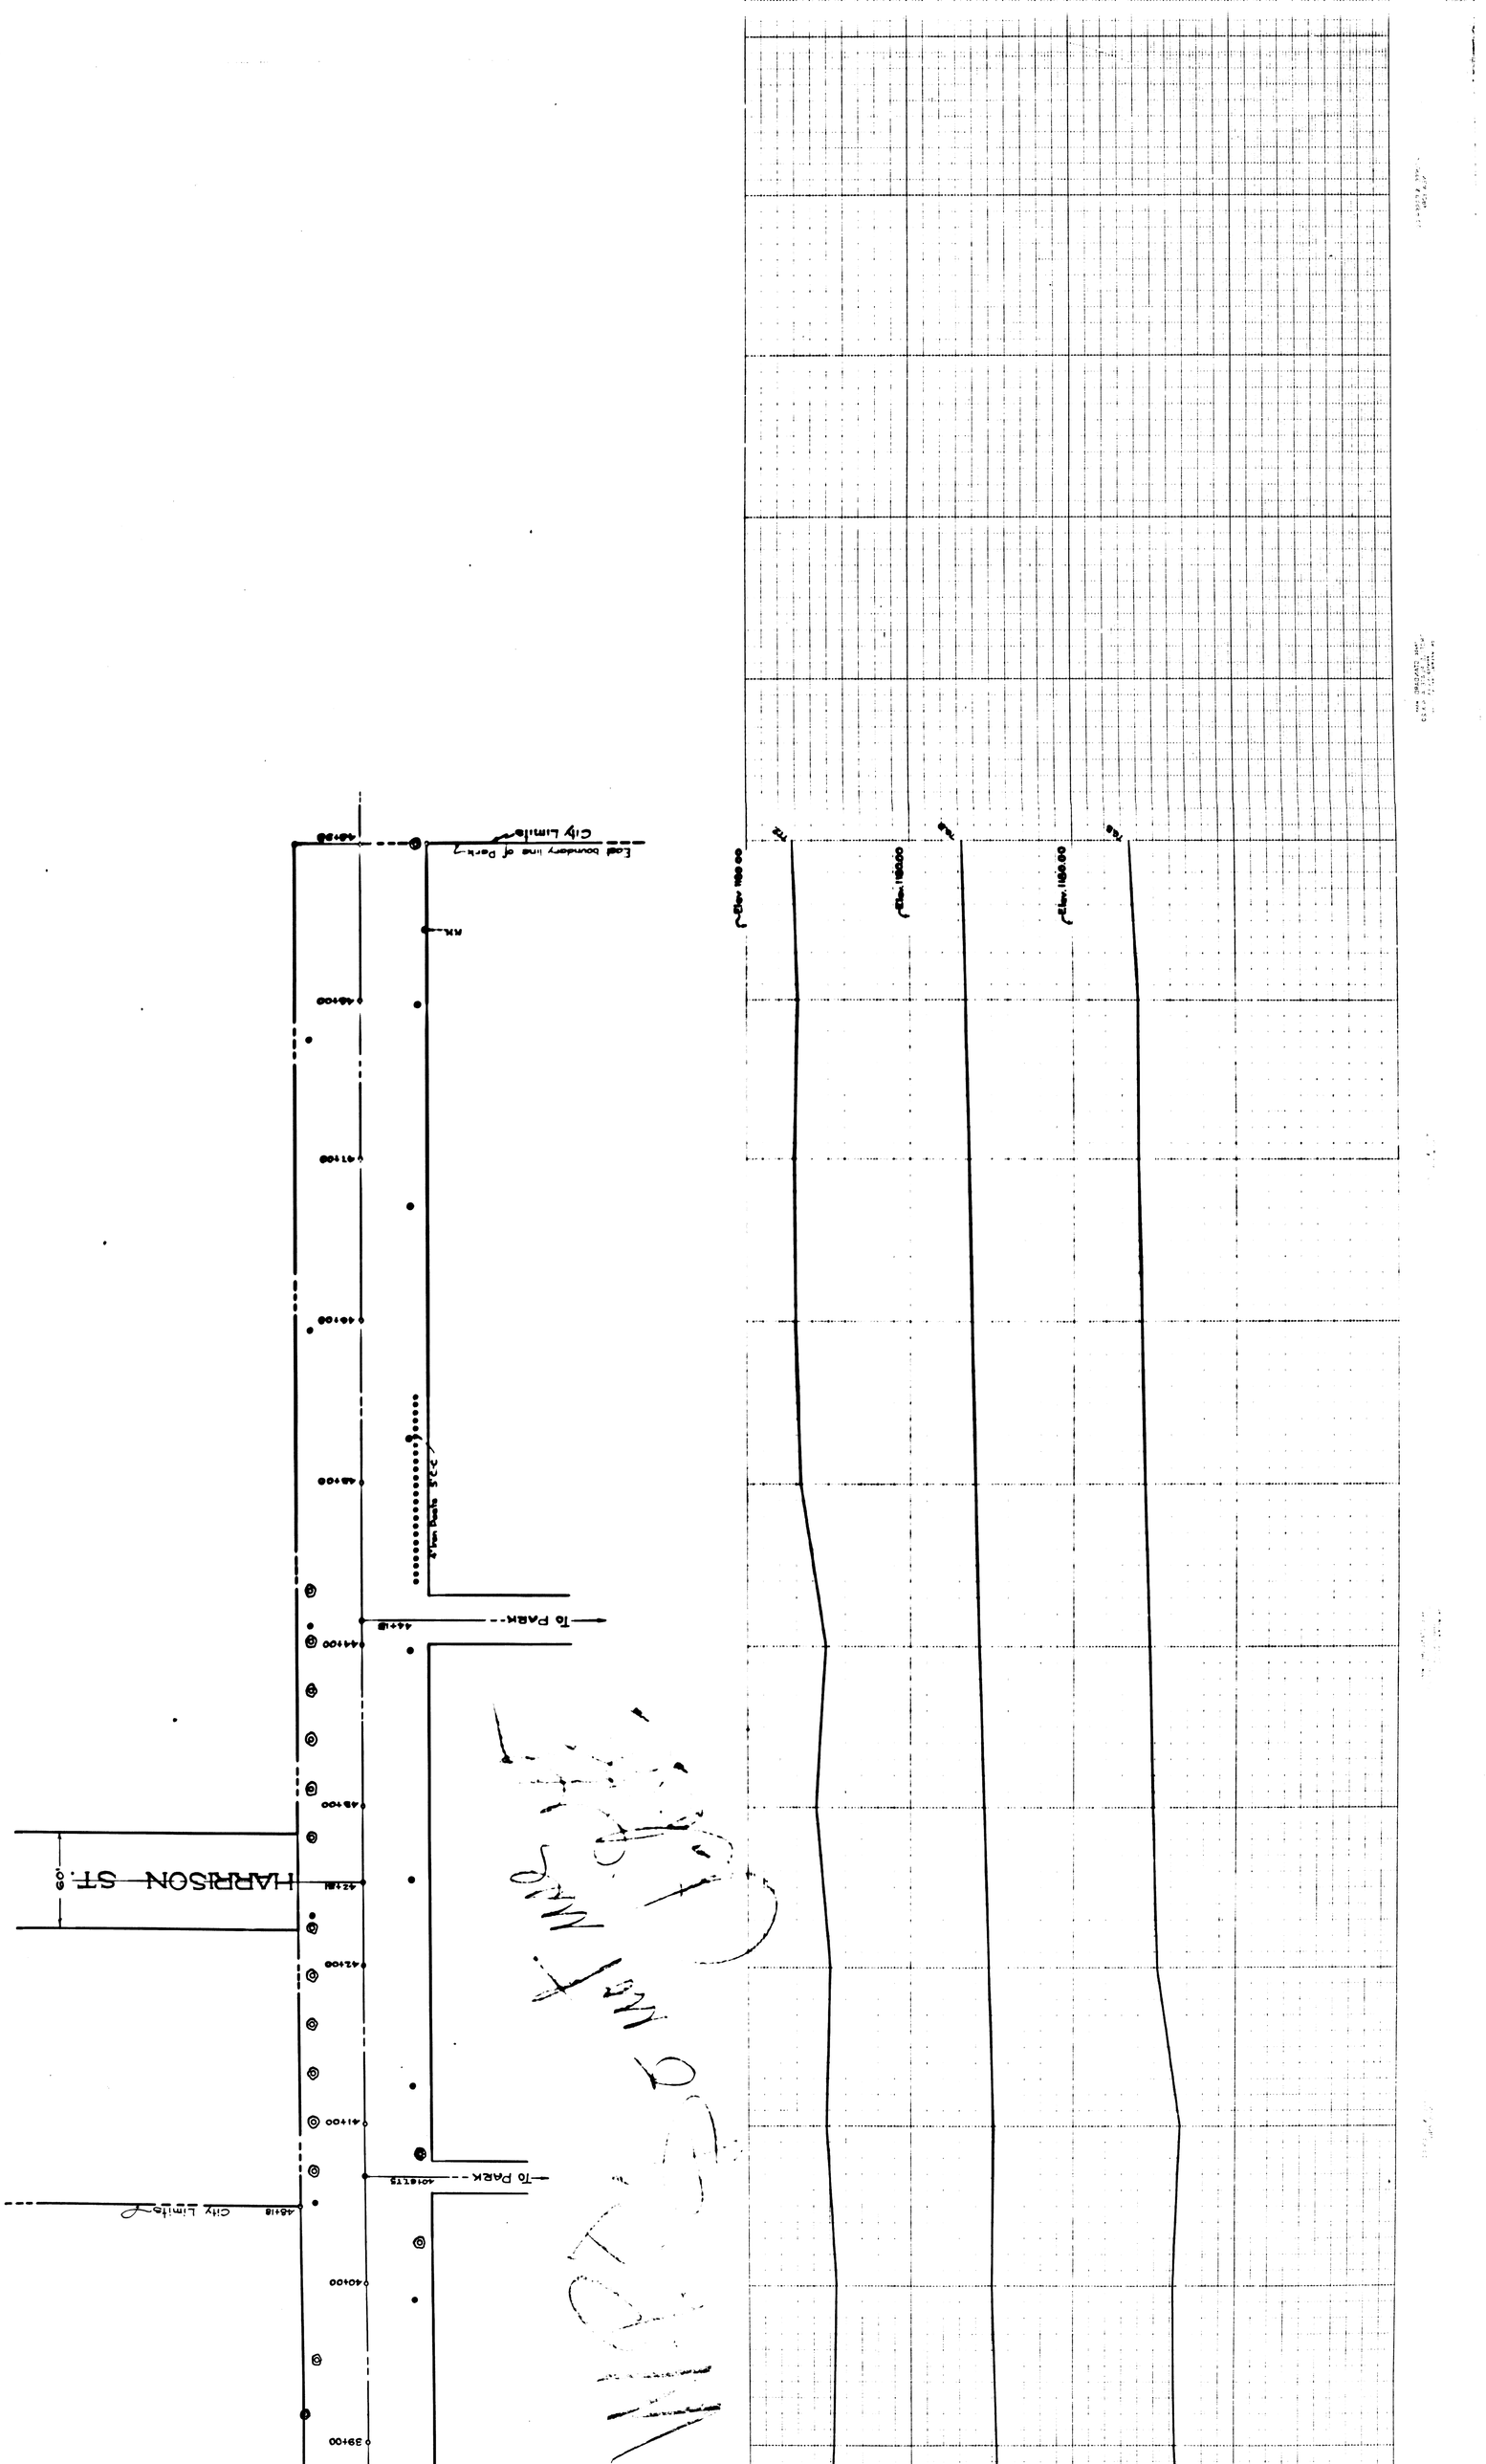
HARRISON ST.
To PARK
To PARK
City Limits
City Limits
Edge boundary line of Park
RR
Elev. 160.00
Elev. 160.00
Elev. 160.00
39+00
40+00
41+00
42+00
43+00
44+00
45+00
46+00
47+00
48+00
49+00