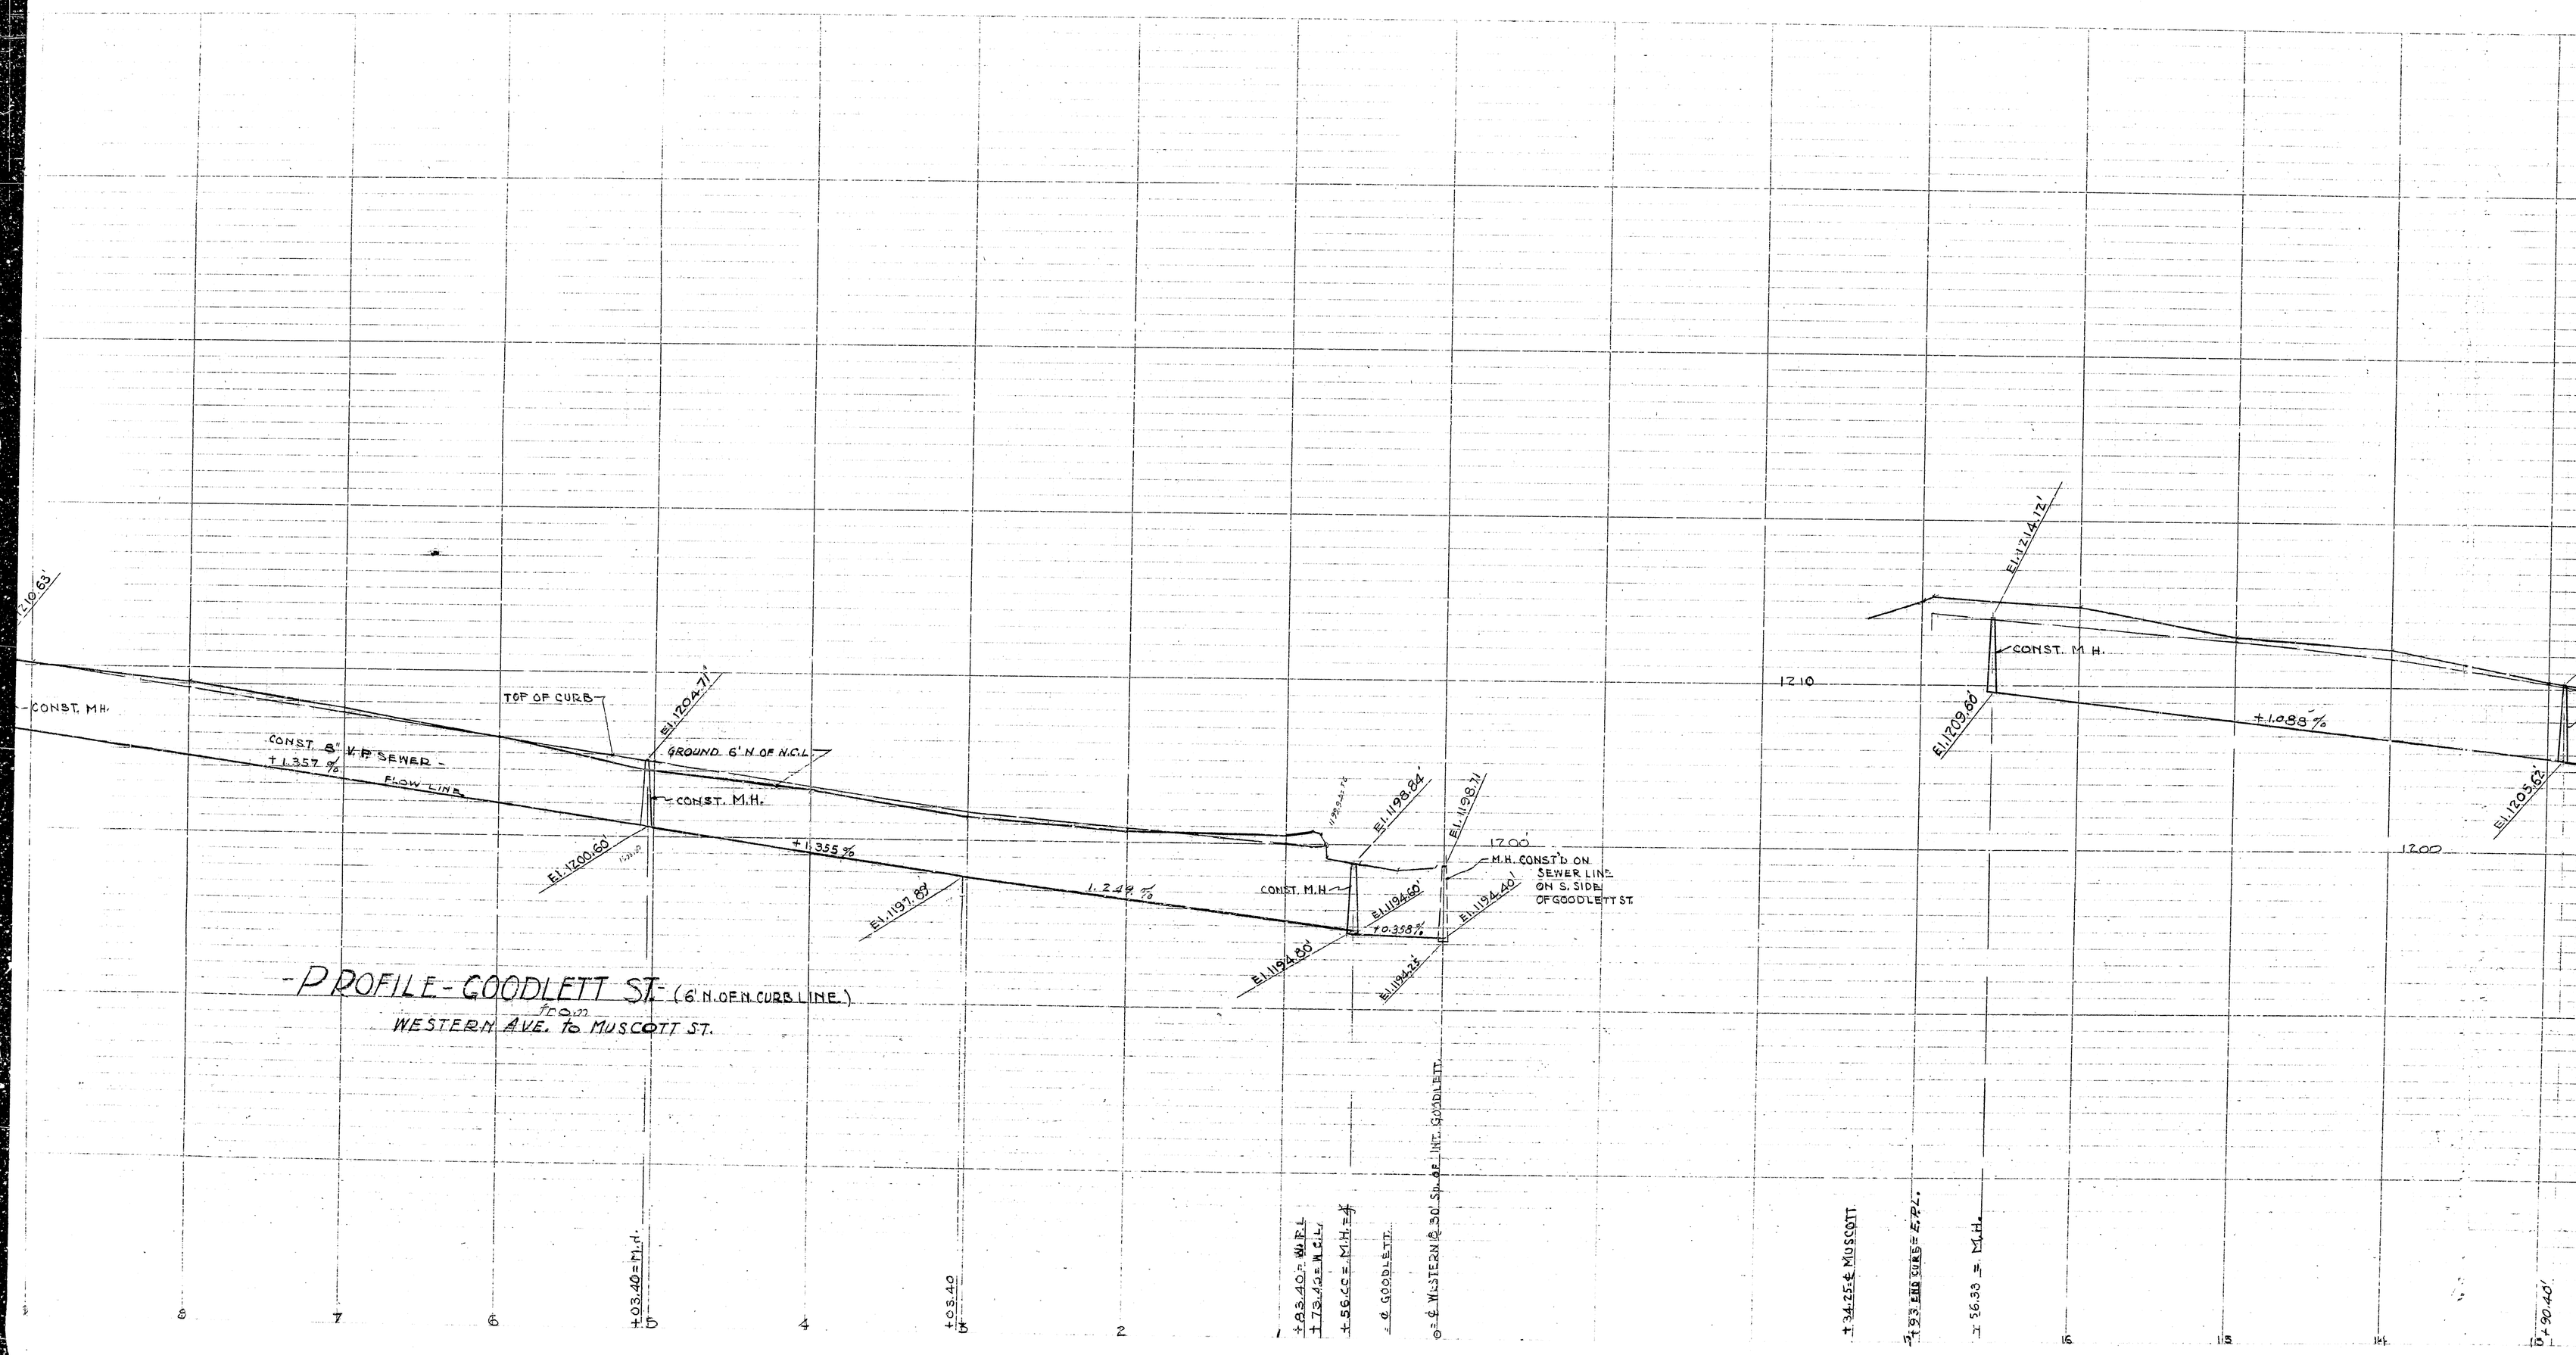
-PROFILE-GOODLETT ST.- (6' N. OF N. CURB LINE.)
from
WESTERN AVE. to MUSCOTT ST.
CONST. MH.
CONST. 8" V.P. SEWER
+1.357 %
FLOW LINE
TOP OF CURB
El. 1204.71'
GROUND 6' N. OF N.C.L.
CONST. M.H.
El. 1200.60'
+1.355 %
El. 1197.89'
1.249 %
El. 1198.84'
El. 1198.71'
CONST. M.H.
El. 1194.80'
+0.358 %
El. 1194.60'
El. 1194.80'
El. 1194.75'
1200
M.H. CONST'D ON SEWER LINE ON S. SIDE OF GOODLETT ST.
1210
El. 1214.72'
CONST. M.H.
El. 1209.80'
+1.088 %
El. 1205.52'
1200
+03.40 = M.H.
+03.40
+83.40 = W.P.E.
+73.42 = W.C.L.
+56.00 = M.H. = ℄
℄ GOODLETT
0 = ℄ WESTERN & 30' SW. OF INT. GOODLETT
+34.25 ℄ MUSCOTT
+93 END CURB = E.P.L.
+56.33 = M.H.
0 + 90.40'

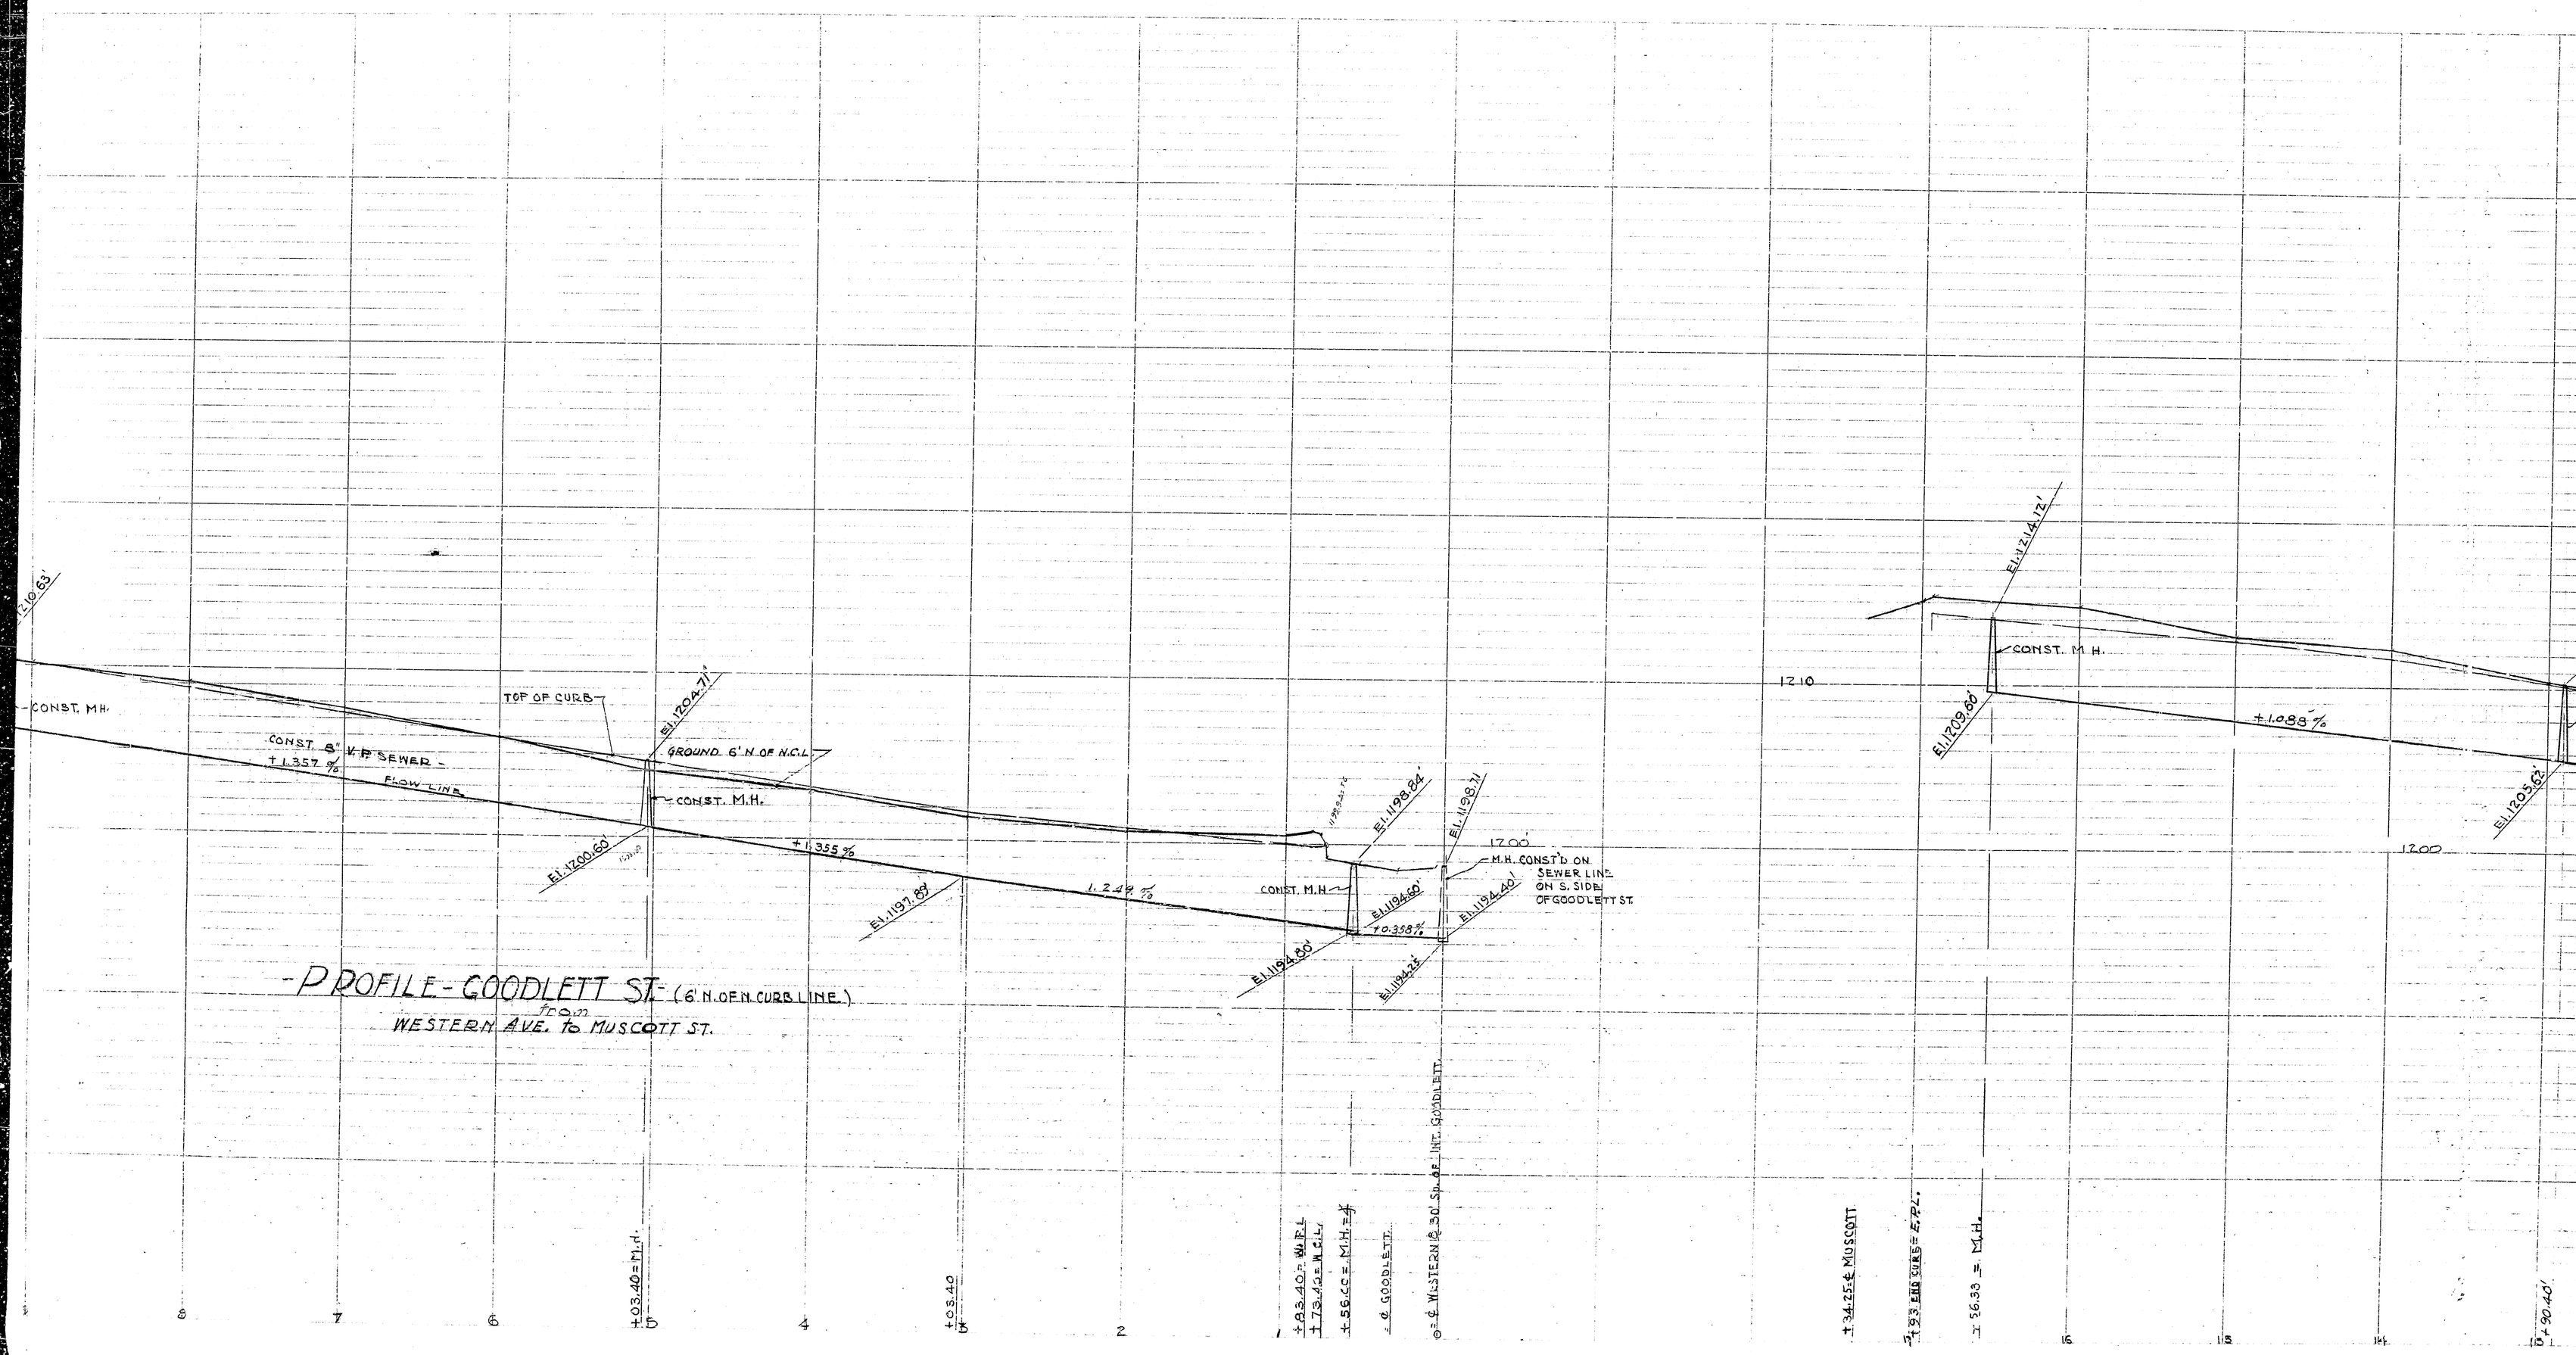
-PROFILE-GOODLETT ST.- (6' N. OF N. CURB LINE.)
from
WESTERN AVE. to MUSCOTT ST.
CONST. MH.
CONST. 8" V.P. SEWER
+1.357 %
FLOW LINE
TOP OF CURB
El. 1204.71'
GROUND 6' N. OF N.C.L.
CONST. M.H.
El. 1200.60'
+1.355 %
El. 1197.89'
1.249 %
El. 1198.84'
El. 1198.71'
CONST. M.H.
El. 1194.80'
+0.358 %
El. 1194.60'
El. 1194.80'
El. 1194.75'
1200
M.H. CONST'D ON SEWER LINE ON S. SIDE OF GOODLETT ST.
1210
El. 1214.72'
CONST. M.H.
El. 1209.80'
+1.088 %
El. 1205.52'
1200
+03.40 = M.H.
+03.40
+83.40 = W.P.E.
+73.42 = W.C.L.
+56.00 = M.H. = ℄
℄ GOODLETT
0 = ℄ WESTERN & 30' SW. OF INT. GOODLETT
+34.25 ℄ MUSCOTT
+93 END CURB = E.P.L.
+56.33 = M.H.
0 + 90.40'